



PLANILHA DE ÁREAS		
Trecho	Extensão	Área Total
Estrada Municipal 405 - Estaca E0 a E 104+10,00 (0+000 a 2+090)	2.090,00 m	6,40 m
Área superlargura Estaca 0 com Trecho Pavimentado Existente		120,00 m²
Área superlargura Estaca E 77 a E79		83,00 m²
Encaixe Estrada Municipal 415		103,60 m²
ÁREA TOTAL		13.682,60 m

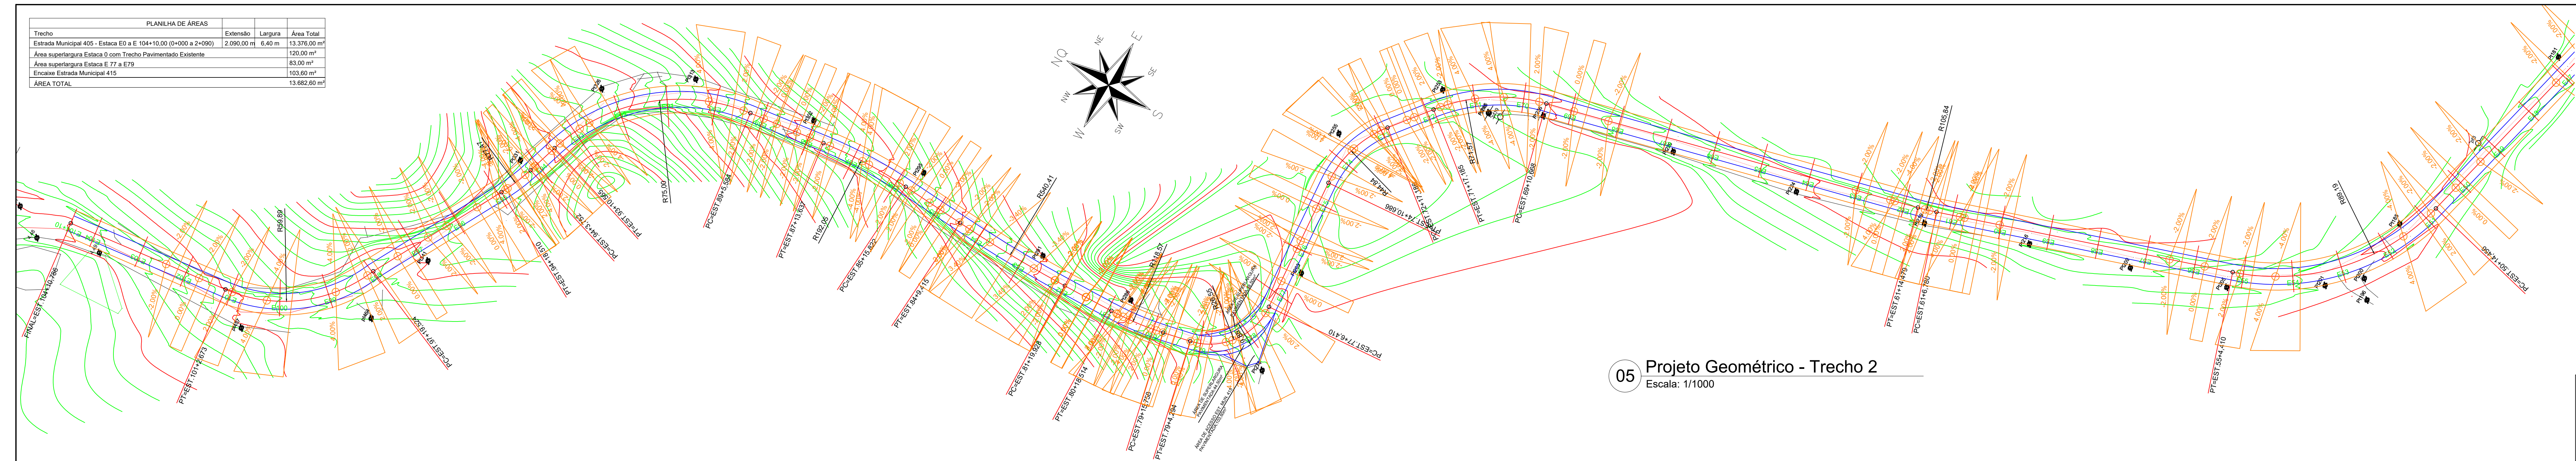

05 Projeto Geométrico - Trecho 2
Escala: 1/1000

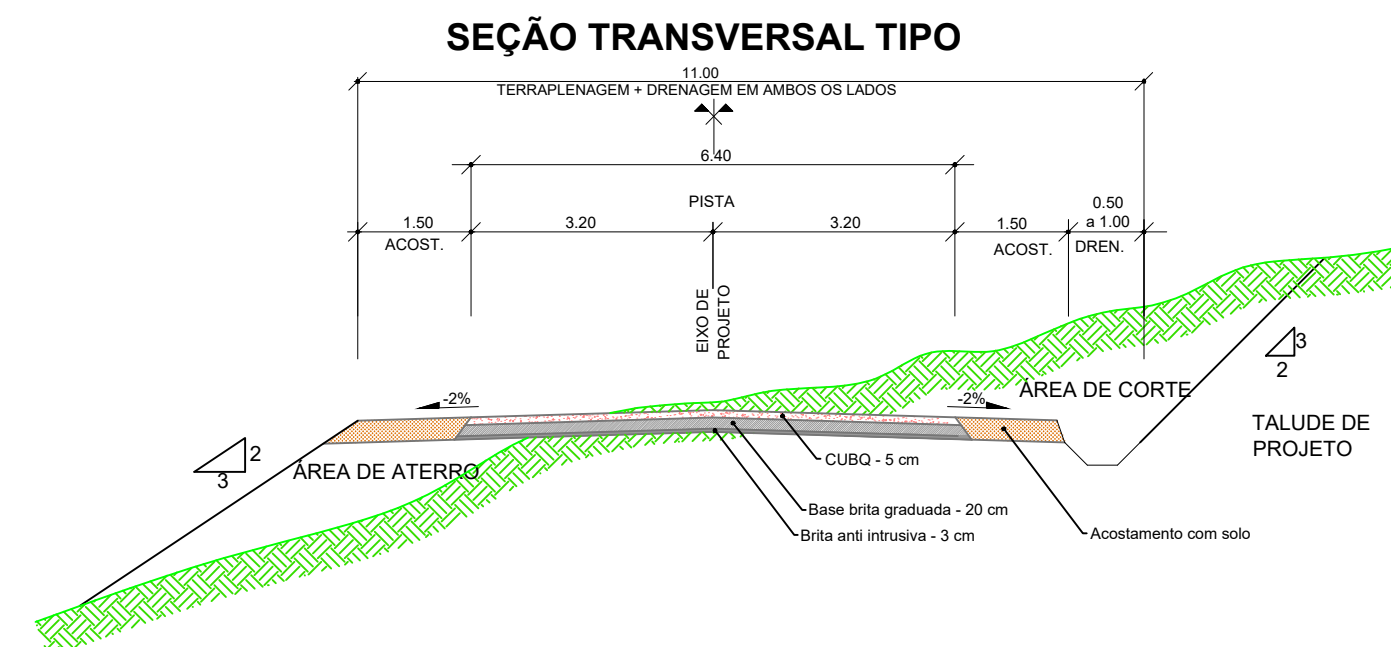

04 Seção Transversal Tipo
Escala: 1/100

NOTA: Projeto Geométrico desenvolvido de acordo com as Normas de Projetos Rodoviários (1991) do Departamento de Estradas de Rodagem - DAER, enquadrando a Estrada Municipal 405 - Santana como: VICINAL - CLASSE DE PROJETO D - ONDULADA

		PREFEITURA MUNICIPAL DE SÃO MARCOS NÚCLEO DE ENGENHARIA					
RESPONSÁVEL TÉCNICO PROJETISTA :							
RODRIGO CASTILHOS GIOTTI							
OBRA :							
PAVIMENTAÇÃO EM TRECHO DA ESTRADA MUNICIPAL 405 - LINHA SANTANA -							
PROPRIETÁRIO :							
PREFEITURA MUNICIPAL DE SÃO MARCOS							
LOCALIZAÇÃO :							
ESTRADA MUNICIPAL 405 - SANTANA							
DISTRITO:	ZONA:	QUADRA:	LOTE:	T.O.:	I.A.:		
PROJETOS:							
PROJETO GEOMÉTRICO - TRECHO 2							
ESCALAS:	DESENHO:	DATA:	ÁREA:	VERSÃO:	PRANCHA:		
INDICADAS		30/09/2026	13.682,60 m²	01	03/09		
ASSINATURA RESPONSÁVEL TÉCNICO:				ASSINATURA DO PROPRIETÁRIO:			
Assinado digitalmente por: RODRIGO CASTILHOS GIOTTI ***.355.310.**  02/10/2026 09:09:14 -03:00				Assinado digitalmente por: VOLMIR NAZARENO RECH ***.334.660.**  02/10/2026 11:13:10 -03:00			