
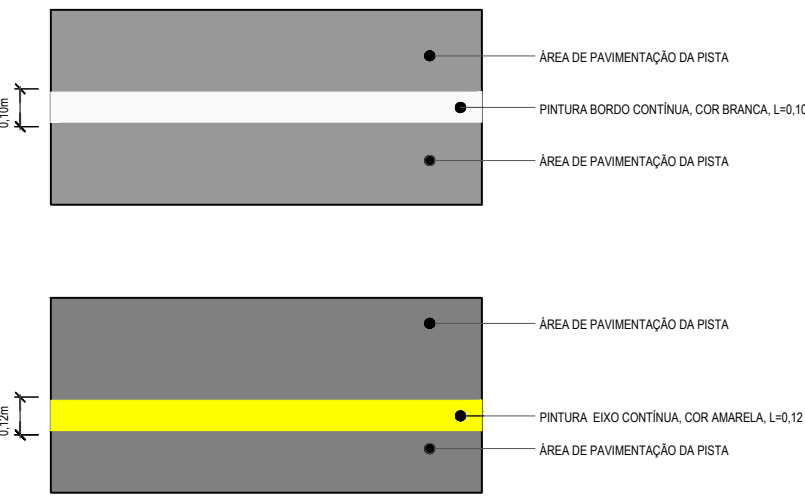
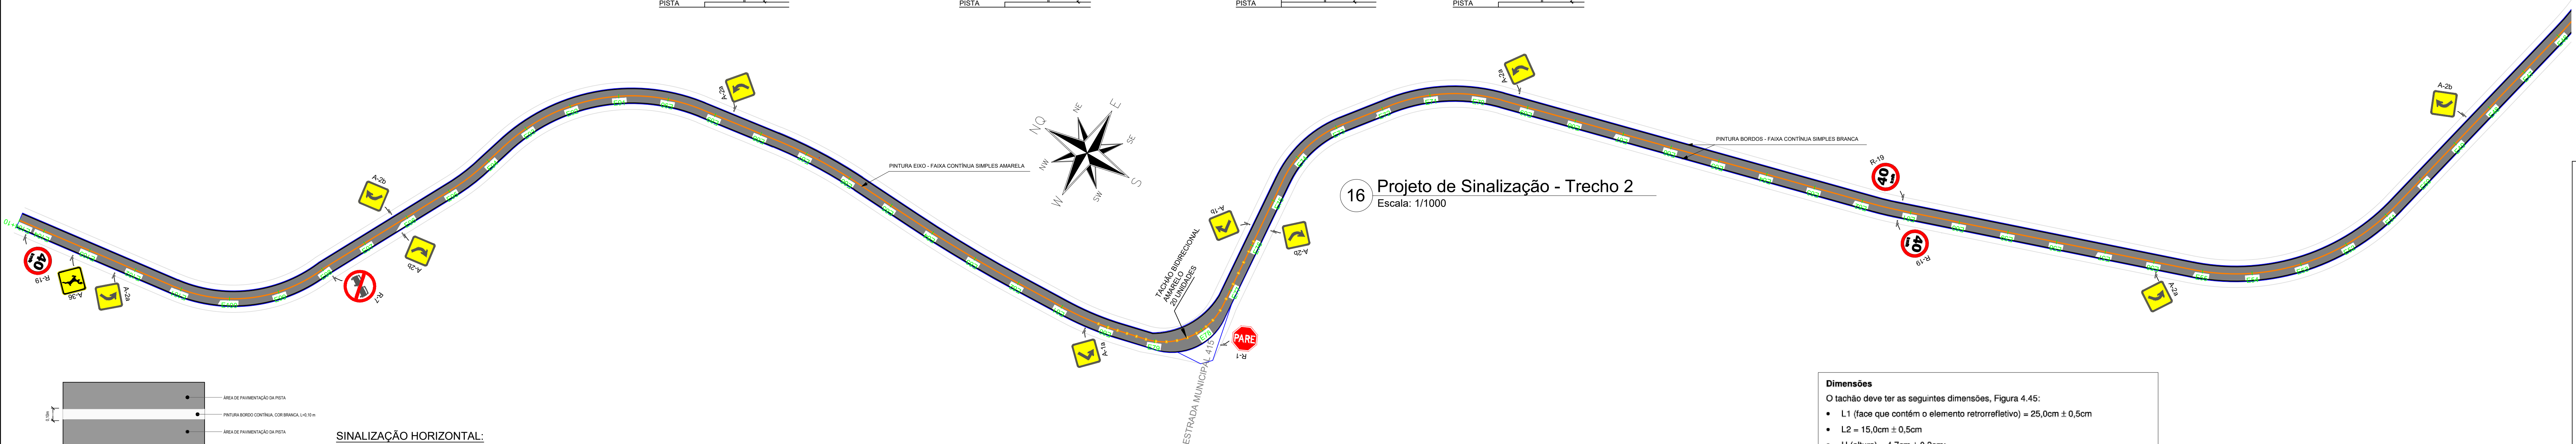
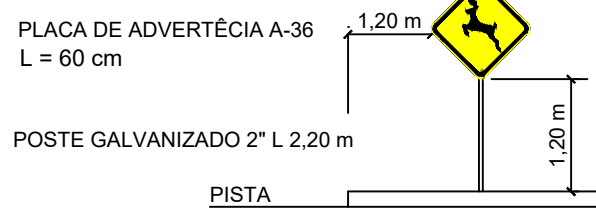
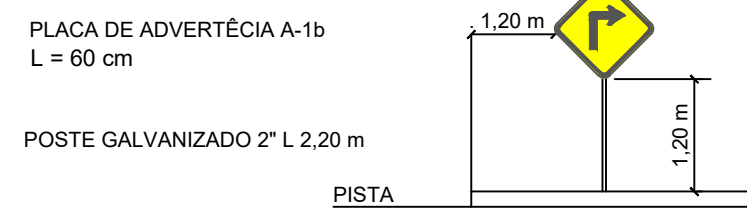
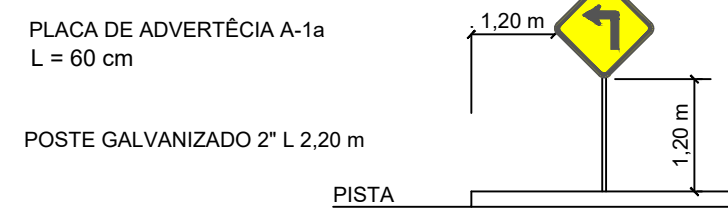


15 Detalhe de Placas de Sinalização

S/Escala

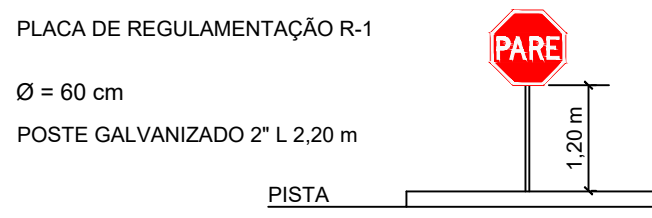

SINALIZAÇÃO HORIZONTAL:

- LINHA DE DIVISÃO DE FLUXOS FAIXA SIMPLES AMARELA COM 12 cm.
- LINHA DE BORDO FAIXA SIMPLES BRANCA COM 10 cm.
- ACESSOS - FAIXA SEGMENTADA BRANCA COM 10 cm.

17 Detalhe de Sinalização

S/Escala


16 Projeto de Sinalização - Trecho 2

Escala: 1/1000

Dimensões


O tachão deve ter as seguintes dimensões, Figura 4.45:

- L1 (face que contém o elemento retrorrefletivo) = 25,0cm ± 0,5cm
- L2 = 15,0cm ± 0,5cm
- H (altura) = 4,7cm ± 0,3cm;
- Elemento retrorrefletivo = mínimo 10,0cm x 1,5cm

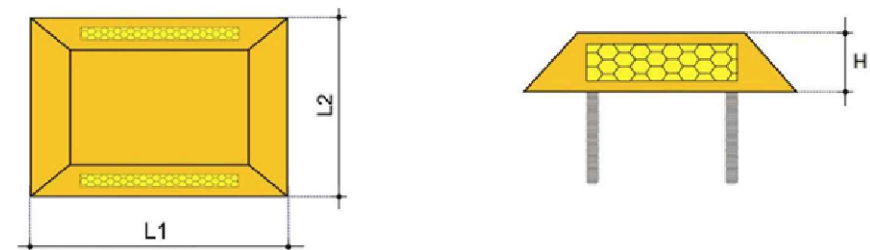

18 Detalhe Tachão

S/Escala

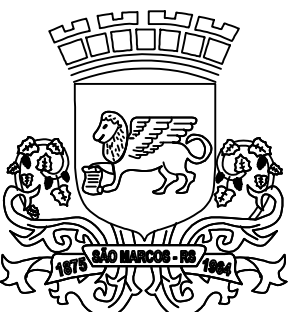

PREFEITURA MUNICIPAL DE SÃO MARCOS

NÚCLEO DE ENGENHARIA

RESPONSÁVEL TÉCNICO PROJETISTA:

RODRIGO CASTILHOS GIOTTI

OBRA:

PAVIMENTAÇÃO EM TRECHO DA ESTRADA MUNICIPAL 405
- LINHA SANTANA -

PROPRIETÁRIO:

PREFEITURA MUNICIPAL DE SÃO MARCOS

LOCALIZAÇÃO:

ESTRADA MUNICIPAL 405 - SANTANA

DISTRITO:

ZONA:

QUADRA:

LOTE:

T.O.:

I.A.:

PROJETOS:

PROJETO DE SINALIZAÇÃO - TRECHO 2

ESCALAS:

INDICADAS

DESENHO:

DATA:

30/09/2026

ÁREA:

13.682,60 m²

VERSÃO:

01

PRANCHA:

07/09

ASSINATURA RESPONSÁVEL TÉCNICO:

Assinado digitalmente por:
RODRIGO CASTILHOS
GIOTTI
*** 355.310-**
02/10/2026 09:12:33 -03:00

ASSINATURA DO PROPRIETÁRIO:

Assinado digitalmente por:
VOLMIR NAZARENO RECH
*** 334.660-**
02/10/2026 11:10:22 -03:00