

DETALHE ATERRAMENTO


DETALHE DA MALHA DE TERRA

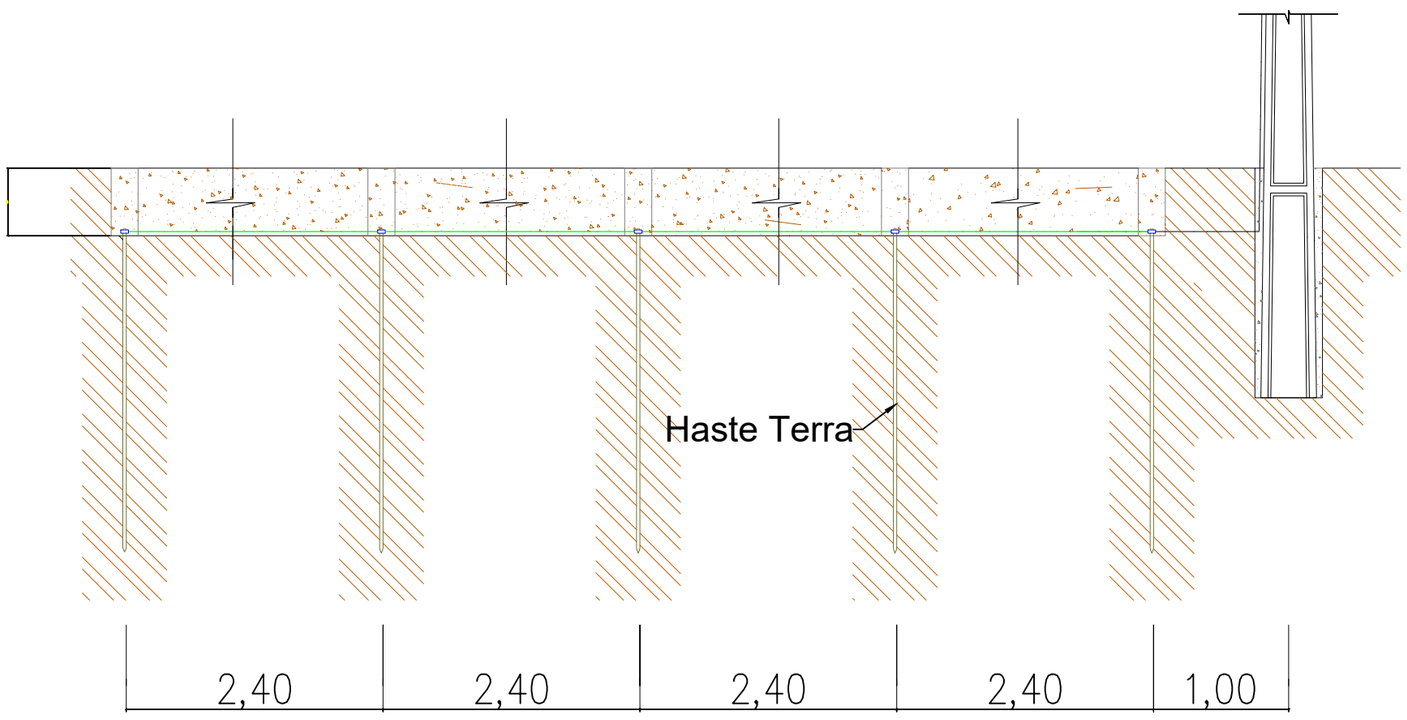


MALHA DE TERRA

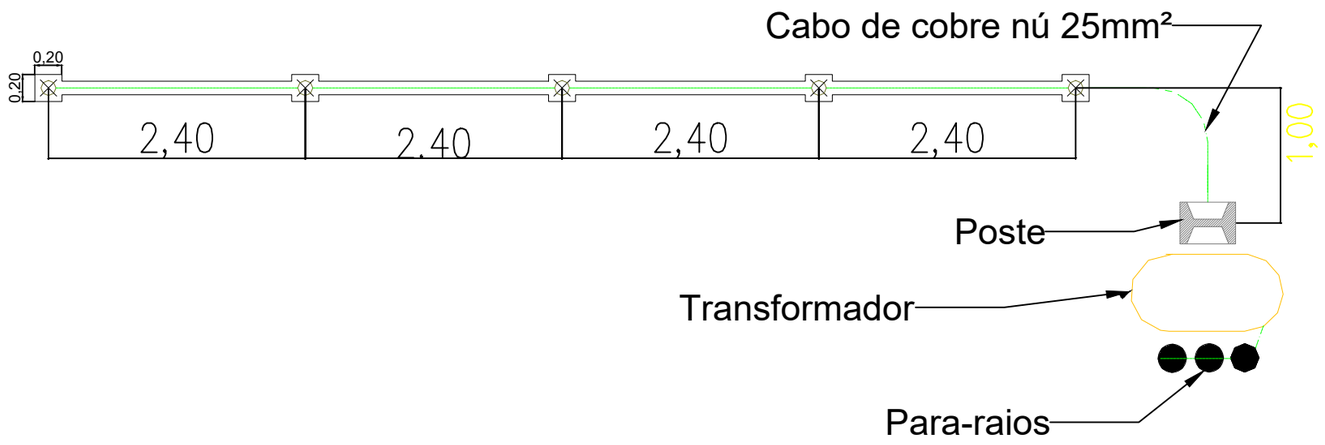


DETALHE DA CAIXA DE INSPEÇÃO TIPO SOLO

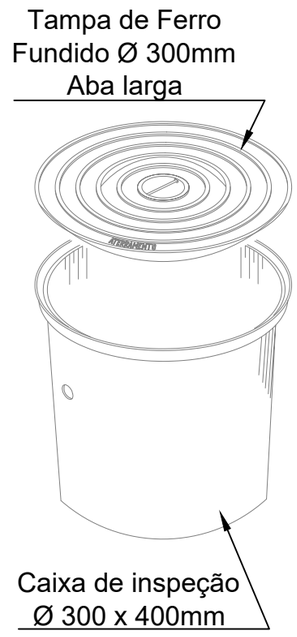

DETALHE DE INSTALAÇÃO DA CAIXA DE INSPEÇÃO TIPO SOLO

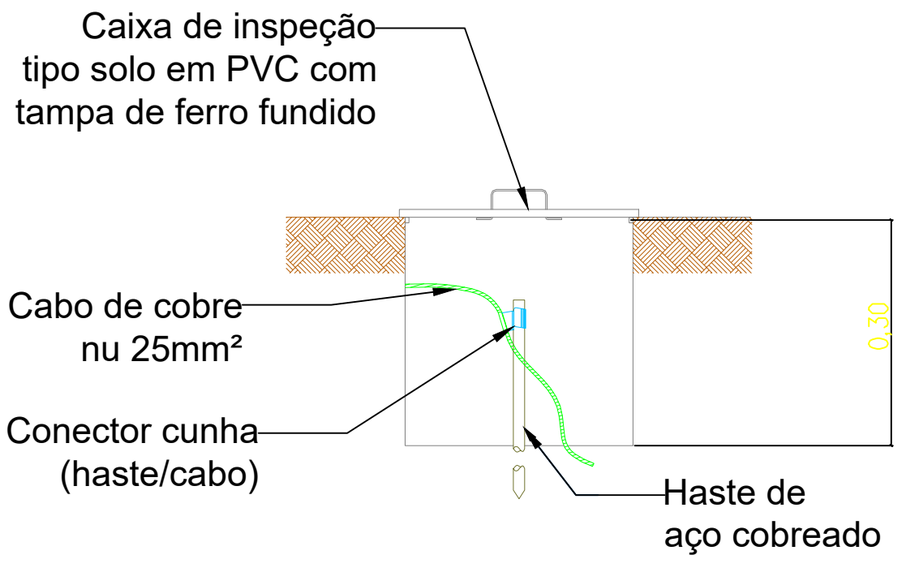

ESQUEMA DE LIÇÃO DOS DPS

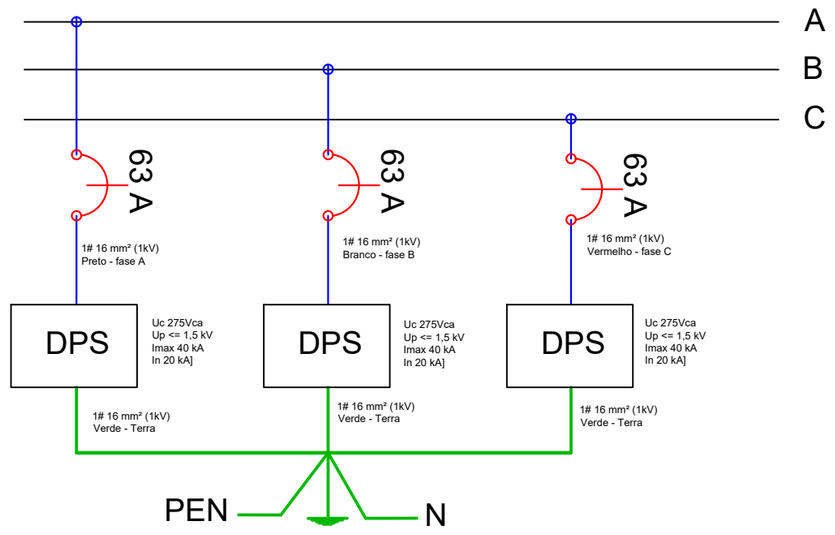

gov.br Documento assinado digitalmente
ANDERSON LUIZ DE JESUS ESTACIO
Data: 18/08/2026 11:45:47-0300
Verifique em https://validar.iti.gov.br

JULIO CESAR PRATES CUNHA:24155497034
Assinado de forma digital por JULIO CESAR PRATES CUNHA:24155497034
Dados: 2026.08.18 11:35:42 -03'00'

PROJETO ELÉTRICO	DETALHE ATERRAMENTO	
MUNICIPIO DE SÃO JERÔNIMO ESCOLA MUNICIPAL DE ENSIONO INFANTIL **NELSON MARCHEZAN - SÃO JERÔNIMO/RS** Rua Vasco Antônio Ramos Alves, nº 200, Colina Scherer - São Jerônimo/RS	**Resp. Técnico: Anderson Luiz de Jesus Estacio** **CREA-RS: 150134-0**	
	Escala: INDICADA	**Folha: 04/05**
	Desenho: Anderson Estacio	
	Data: Maio/2026	

Assinado digitalmente por Gabriela Araújo da Silveira. Verifique a autenticidade em verificador.betha.cloud e insira o código LW3-7OW-PVE-R35.

B | NoPaper

Data de criação do documento: 09/09/2026 às 10:46:20

Assinantes

Gabriela Araújo da Silveira

Assinou em 09/09/2026 às 10:46:21 com o certificado avançado da Betha Sistemas.

Eu, Gabriela Araújo da Silveira, estou ciente das normas descritas na Lei nº 14.063/2020, no que se refere aos tipos de assinaturas consideradas como válidas para a prática de atos e interações pelos Entes Públicos.

Veracidade do documento

Documento assinado digitalmente.
Verifique a veracidade utilizando o QR Code ao lado ou acesse o site **verificador.betha.cloud** e insira o código abaixo:

LW3-7OW-PVE-R35