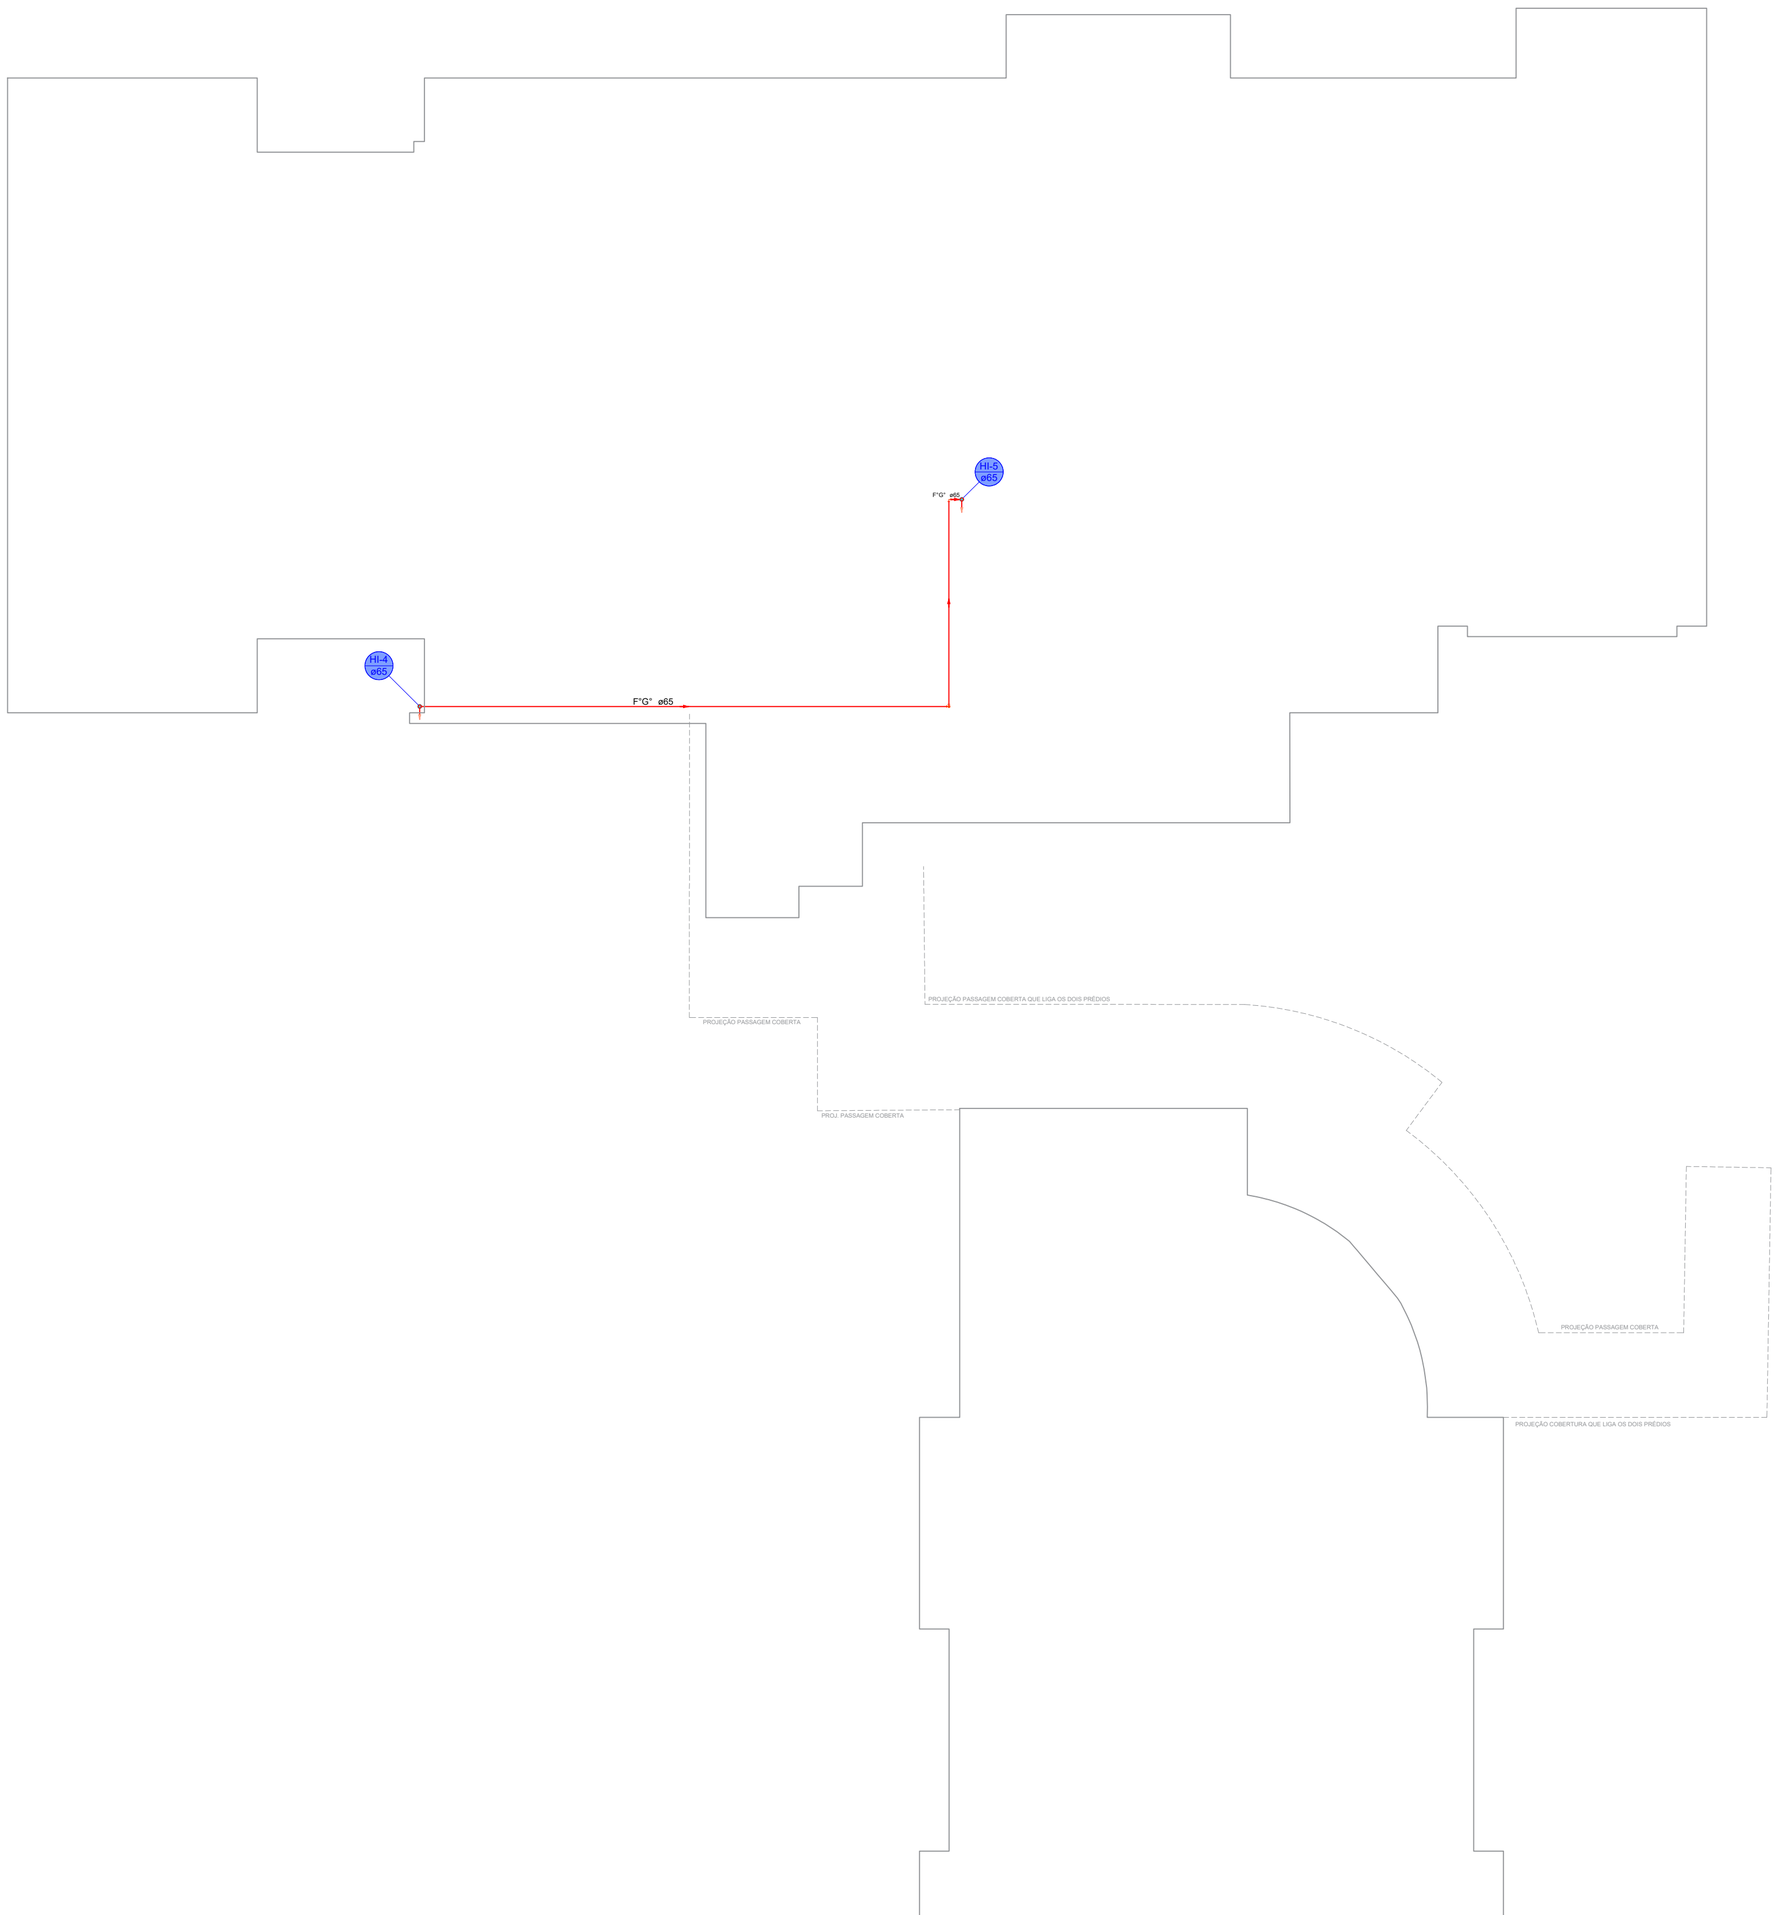

MUNICÍPIO DE NOVA PÁDUA - RS
Av. dos Imigrantes, 1000 | Centro | Nova Pádua | RS
CEP. 95275.000 | Fone: (54) 3296.1600 | Site: www.novapadua.rs.gov.br

ESCOLA MUNICIPAL DE EDUCAÇÃO INFANTIL
PROFESSORES BORTOLO BIGARELLA E IDALINO VAILATTI

TIPO: PPCI EXECUTIVO - REDE DE HIDRANTES

DESCRIÇÃO: PLANTA BAIXA COB. SUPERIOR TÉRREO

DATA: NOVEMBRO 2026

ESCALA: 1:200

REV 01: 06/11/26
REV 02:
REV 03:
REV 04:

NOVA PÁDUA RS

PRANCHA: 04/04

gov.br
Documento assinado digitalmente
DOUGLAS RICHETTI
Data: 07/11/2026 15:42:35-0300
Verifique em https://validar.iti.gov.br

DOUGLAS RICHETTI
RESPONSÁVEL TÉCNICO
ENGENHEIRO CIVIL – CREA/RS 210296

MUNICIPIO DE NOVA PADUA:92871532000112
Assinado de forma digital por MUNICIPIO DE NOVA PADUA:92871532000112
Dados: 2026.11.09 14:56:36 -03'00'

ITAMAR BERNARDI
PREFEITO MUNICIPAL