CALÇADÃO BEIRA MAR

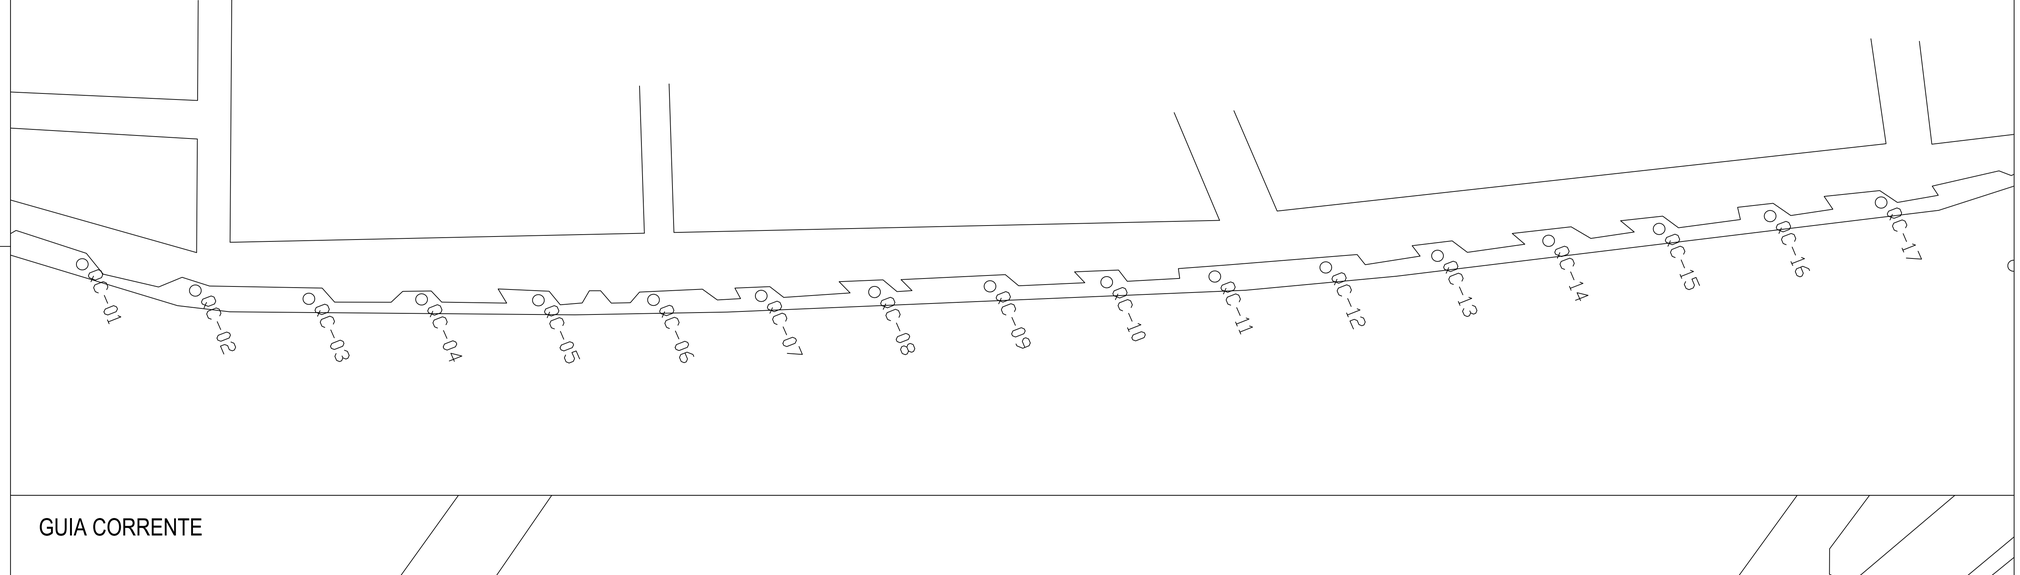

ID / Ponto	Coordenada Y (Norte)	Coordenada X (Leste)	Latitude (Graus Decimais)	Longitude (Graus Decimais)
QC-01	6683802.9885	585089.3431	-299736829	-501179979
QC-02	6683844.3515	585119.4308	-299733077	-501176911
QC-03	6683889.0884	585141.8941	-299729023	-501174635
QC-04	668393.8216	585160.9511	-299724883	-501172712
QC-05	6683982.1819	585180.8249	-299720598	-501170701
QC-06	6684029.0511	585199.8668	-299716358	-501168778
QC-07	6684073.5749	585216.1158	-299712330	-501167137
QC-08	6684120.3363	585233.3688	-299708098	-501165397
QC-09	6684168.2910	585250.2245	-299703762	-501163697
QC-10	6684216.4683	585267.9449	-299699404	-501161905
QC-11	6684261.4139	585283.5588	-299695339	-501160327
QC-12	6684308.1480	585829.81936	-299691113	-501158852
QC-13	6684355.6118	585311.8797	-299686820	-501157474
QC-14	6684403.4555	585324.0108	-299682494	-501156254
QC-15	6684450.5075	585337.3730	-299678239	-501154907
QC-16	6684497.8774	585350.4171	-299673956	-501153592
QC-17	6684545.3945	585363.1794	-299669661	-501152310

GUIA CORRENTE

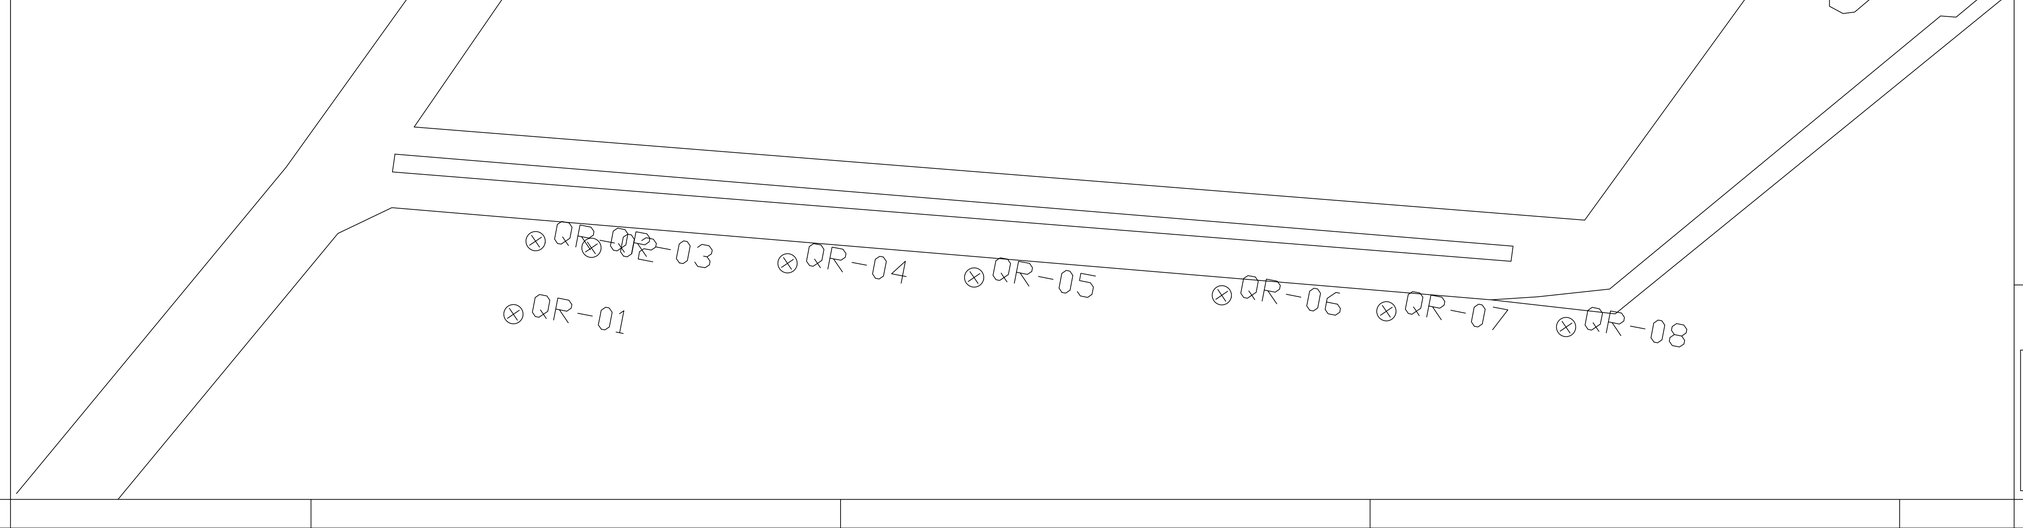

ID / Ponto	Coordenada Y (Norte)	Coordenada X (Leste)	Latitude (Graus Decimais)	Longitude (Graus Decimais)
QR-01	6683559.3069	584649.2170	-299759085	-501225381
QR-02	6683579.6614	584651.3471	-299757248	-501225176
QR-03	6683580.7257	584666.3911	-299757143	-501223619
QR-04	6683586.5904	584718.7598	-299756591	-501218197
QR-05	6683592.3109	584768.5513	-299756054	-501213042
QR-06	6683600.1693	584834.6297	-299755317	-501206202
QR-07	6683604.2956	584878.7411	-299754924	-501201639
QR-08	6683609.2179	584926.8020	-299754457	-501196667

ESTADO DO RIO GRANDE DO SUL
PREFEITURA MUNICIPAL DE IMBÉ
AVENIDA PARAGUASSU, 1043 - CENTRO - CEP 95.625-000 - IMBÉ - RS
FONE: 51 3627.2655 - FAX: 51 3627.8200

OBRA:
QUIOSQUES ORLA MÁRITIMA
LOCALIZAÇÃO GEOGRÁFICA

ADMINISTRAÇÃO
2021/2028

SECRETARIA MUNICIPAL DE FINANÇAS E PLANEJAMENTO ESTRATÉGICO

SEFIPE

SECRETÁRIA MUNICIPAL DE FINANÇAS E PLANEJAMENTO ESTRATÉGICO

FLAVIO BOCORNY
Dir. Dept. de Regularização Fundiária
PORT: 1280/2025

FLAVIO BOCORNY
TÉC. - ARRIMENSOR
MAT: 17.094

ESTAGIÁRIOS: HRD
DESENHO: FLAVIO
ESCALA: 1/1200
DATA: set/2026
ÁREA:

PROJETO:
LOCALIZAÇÃO GEOGRÁFICA
SITUAÇÃO E LOCALIZAÇÃO

PRANCHA: 04

[D602206] - 2026-26112